



## 2 - Mast Aufbau

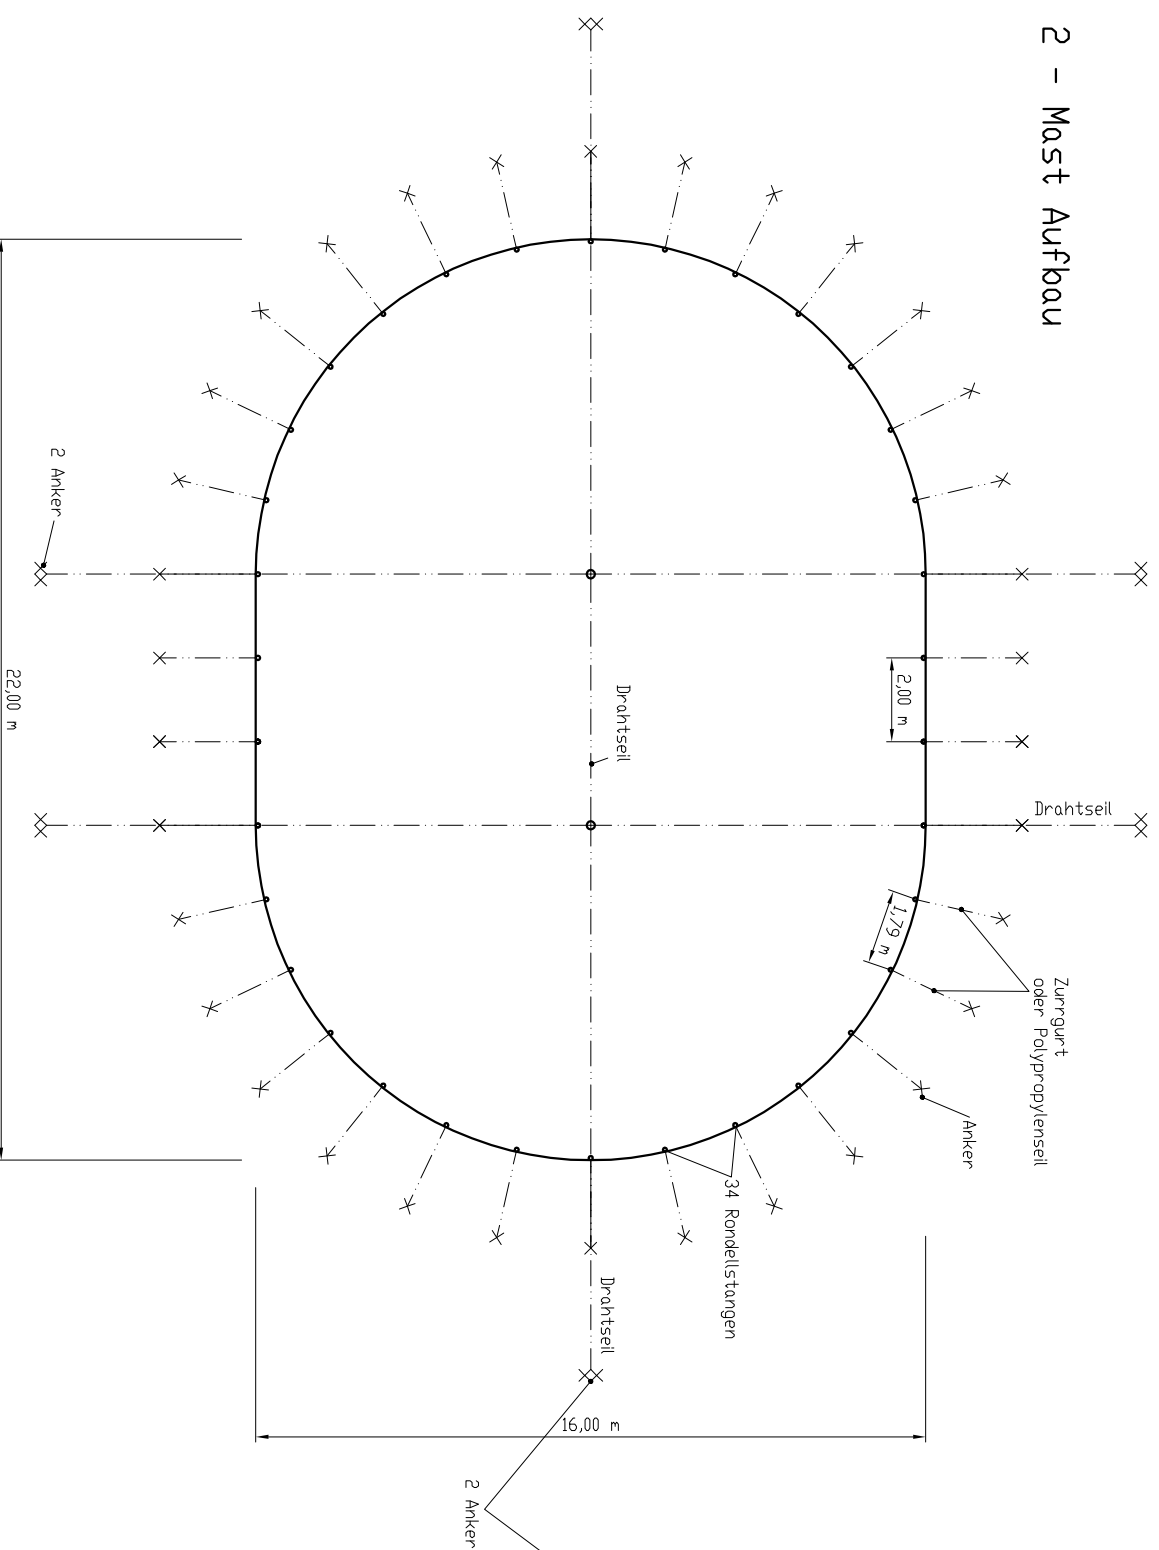

## 1 - Mast Aufbau

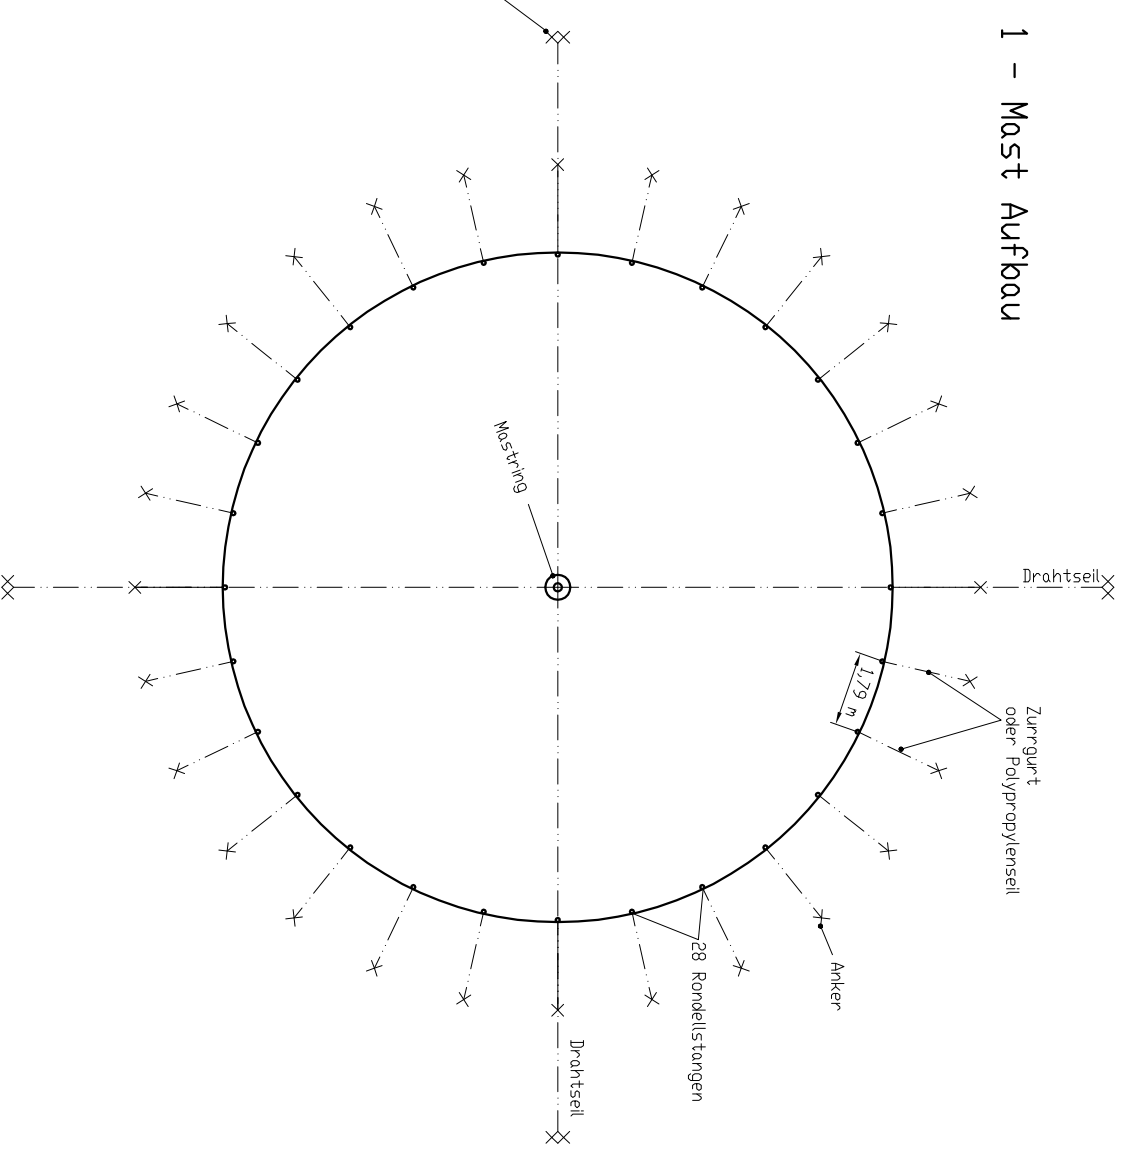

Das Urheberrecht an dieser Zeichnung gehört uns. Vervielfältigung ist ohne schriftliche Genehmigung des Bauunternehmens verboten. Nachträgliche Änderungen sind ohne Zustimmung des Bauunternehmens nicht gestattet. Die Zeichnung darf zu keinem anderen Zweck, als zu dem, zu dem sie dem Empfänger anvertraut wurde, verwendet werden. Alle Rechte vorbehalten.

Lothar Körner  
Seibeln 9, Finken-Bäumen  
Kirchhainer Str. 42  
97271 Kleinmehrdorf  
Tel.: 09366 / 98 27 65

Maßstab: 1 : 125 (auf A2)

2011 Datum Name  
Bearb. 16.06. Körner  
Gepr. Norm

Circuszeit 16 x 22 m  
Ansichten / Schnitte

Circus Balloni

Zust.	Änderung	Datum	Blatt
			Bl.